



FÖLDSZINTI ALAPRAJZ:

M1:100

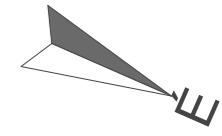

Hasznos alapterület

0. Közös haszn. terek		
0.1	előtér-közl.	14,75
0.3	gépészet	17,86
		32,61 m²
1. lakás		
1.1	előtér	3,24
1.2	konyha-étkező	12,30
1.2	nappali	20,69
1.3	fürdő	5,40
1.4	szoba	10,80
		52,43 m²
2. lakás		
2.1	előtér	3,24
2.2	konyha-étkező	12,30
2.2	nappali	20,69
2.3	fürdő	5,40
2.4	szoba	10,80
		52,43 m²
		137,47 m²

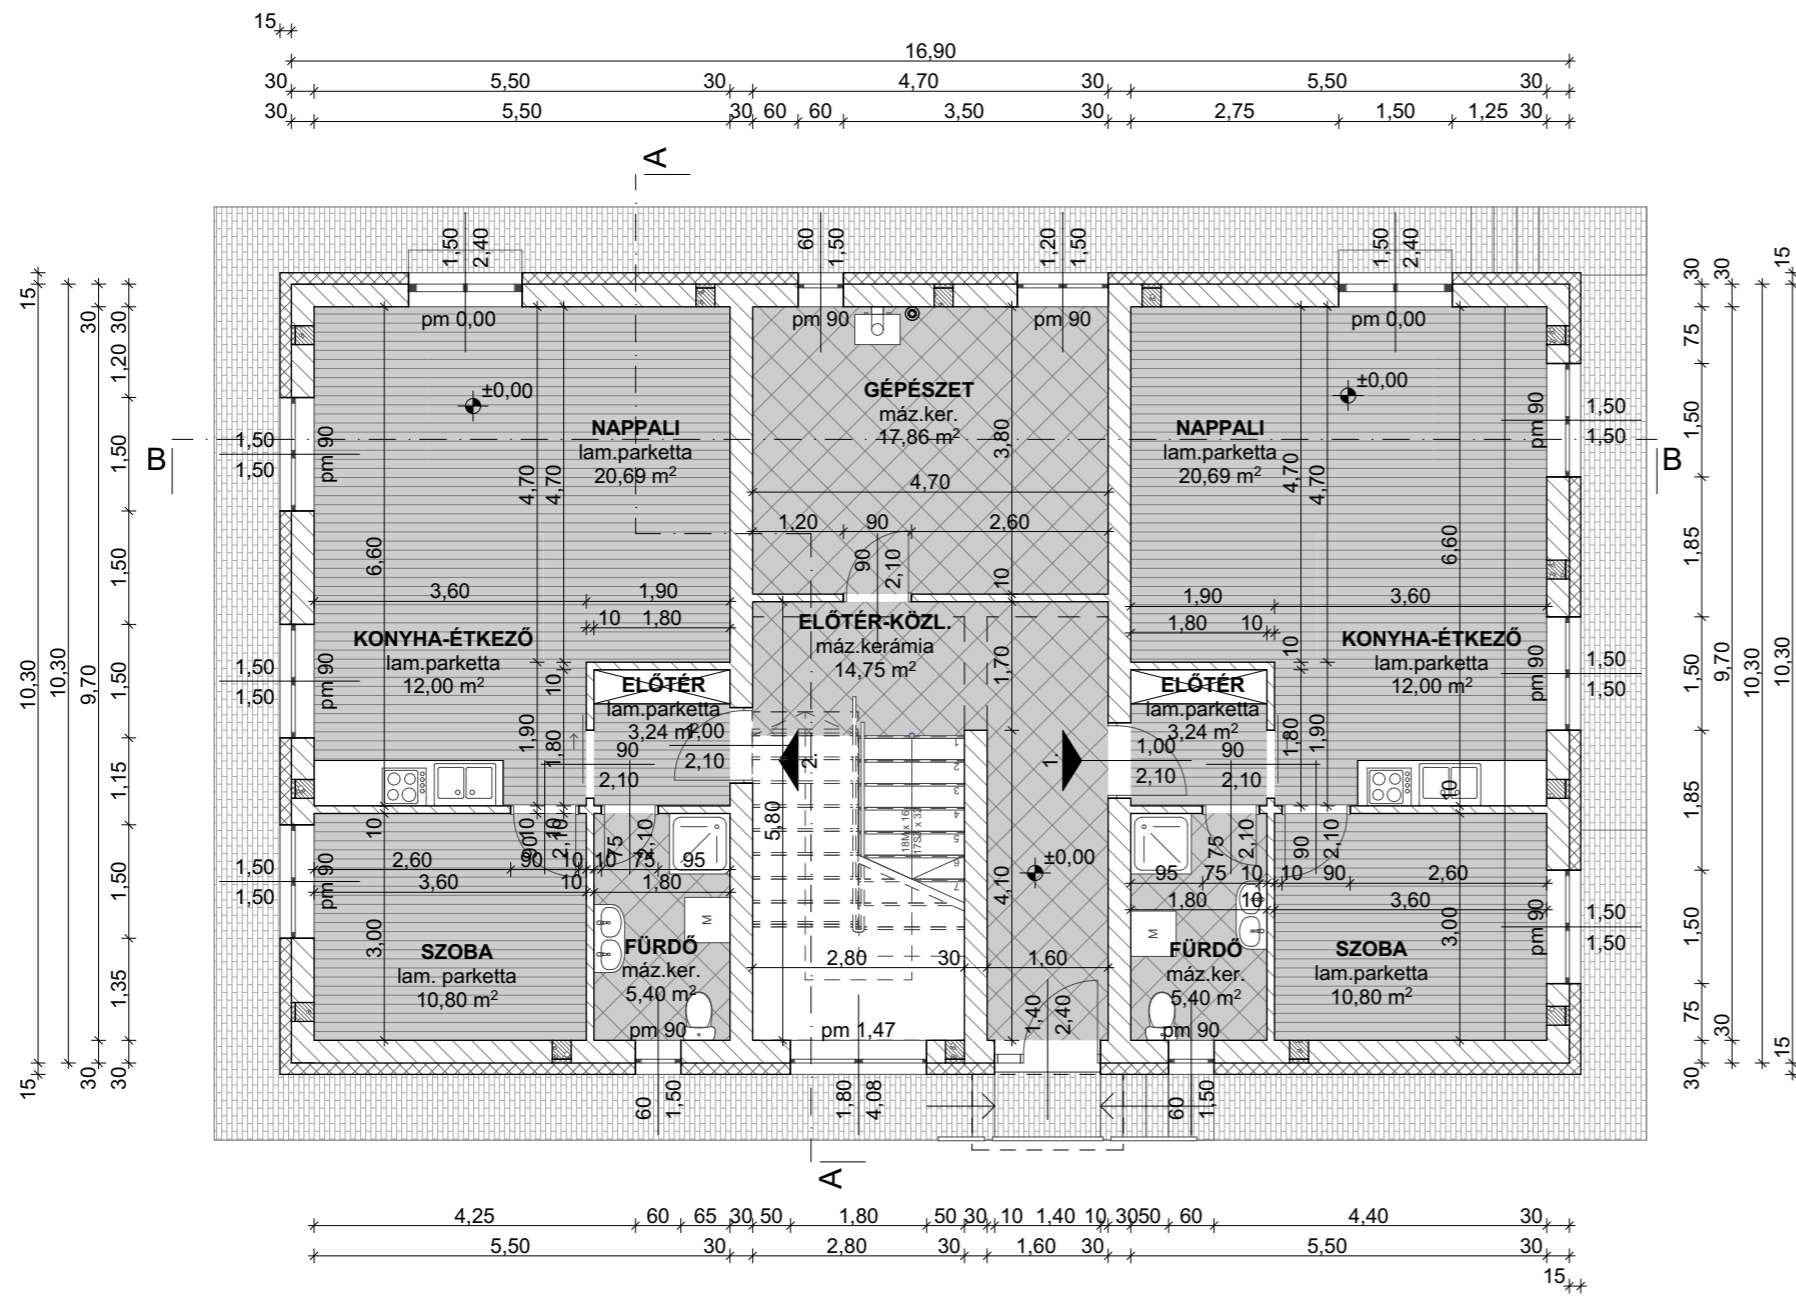

Lakóépület engedélyezési tervdokumentációja		
Helyszín: 8623 Balatonföldvár, Balatonszentgyörgyi út 102. hrsz.: 1543	Építető: Cremum Pharma Kft. 2030 Érd, Kutavári út 34.	
Tervező: Alba Otthon Kft. 8000 Székesfehérvár, Ősz u. 2. www.haztervezesfehevar.hu Tel: 06 70 36 55 038	Építész tervező: Kis Zsolt Okl. építészmérnök É 07-0453	Műszaki rajzoló: Tandari Tibor Okl. építészmérnök
Munkarész: Földszinti alaprajz	Sorszám: 2.1 E01	
Dátum: 2022 november	Méretarány: 1:100	