



# EMELETI ALAPRAJZ:

M1:100

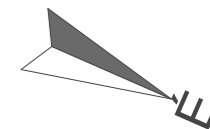

## Hasznos alapterület

0. Közös haszn. terek		
0.4	lépcsőház	15,68
		<b>15,68 m<sup>2</sup></b>
3. lakás		
3.1	előtér	6,38
3.1	gardrób	2,85
3.2	konyha-étkező	20,37
3.2	nappali	20,37
3.3	wc	2,88
3.4	közlekedő	7,44
3.5	fürdő	5,04
3.6	szoba	8,84
3.7	szoba	7,98
3.8	szoba	13,00
3.9	Terasz	15,26
3.10	Terasz	33,25
		<b>143,66 m<sup>2</sup></b>

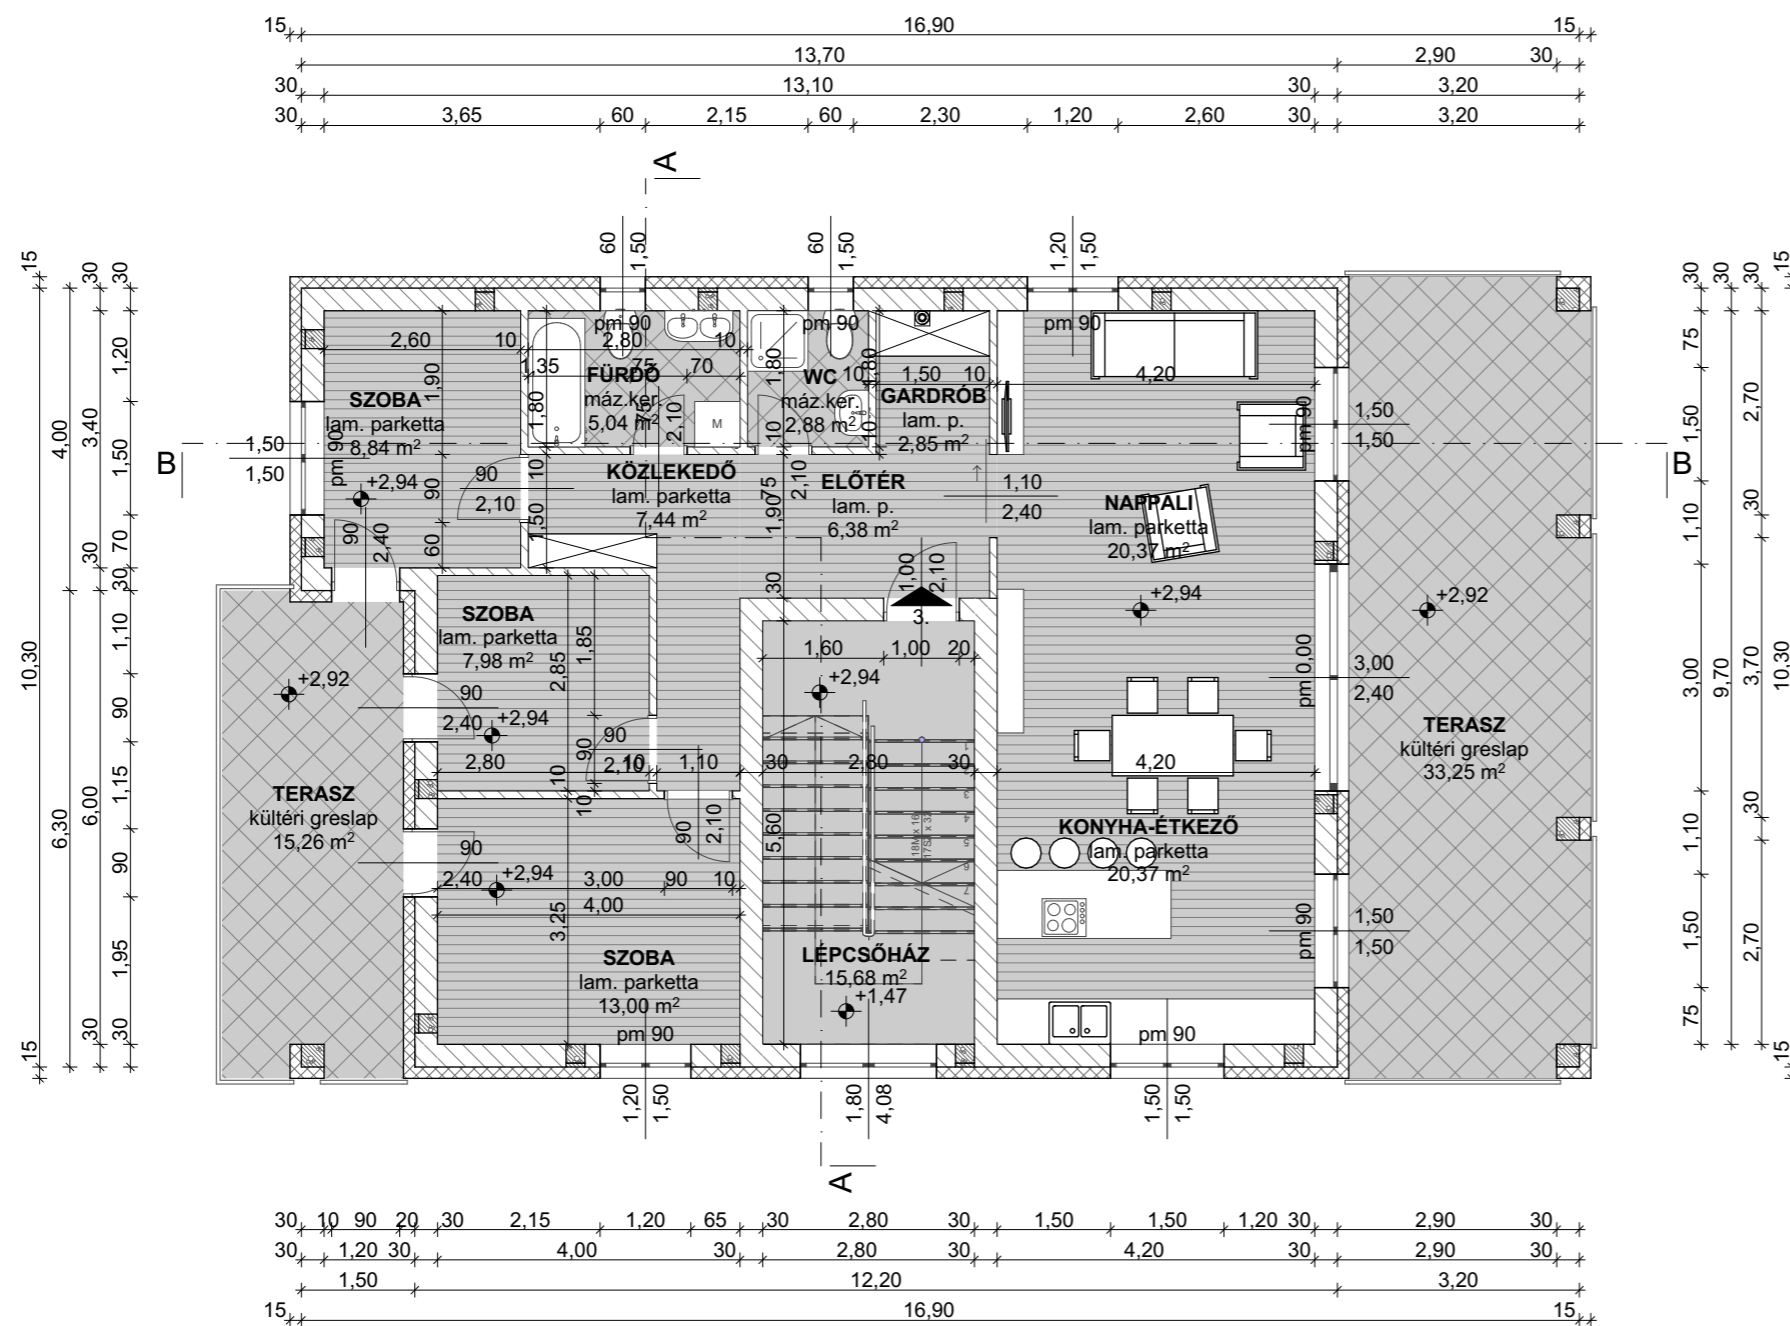

Lakóépület engedélyezési tervdokumentációja		
Helyszín: 8623 Balatonföldvár, Balatonszentgyörgyi út 102. hrsz.: 1543	Építető:  Cremum Pharma Kft. 2030 Érd, Kutjavári út 34.	
Tervező: Alba Otthon Kft. 8000 Székesfehérvár, Ósz u. 2. www.haztervezesfehervar.hu Tel: 06 70 36 55 038	Építész tervező: Kis Zsolt Okl. építészmérnök É 07-0453	Műszaki rajzoló: Tandari Tibor Okl. építészmérnök
Munkarész: Emeleti alaprajz	Sorszám: 2.2 E02	
Dátum: 2022 november	Méretarány: 1:100	