


TETŐTÉRI ALAPRAJZ:

M1:100

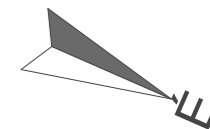


Hasznos alapterület

0. Közös haszn. terek

0.5	lépcsőház	15,68	15,68
		15,68 m²	15,68 m²

4. lakás

4.1	előtér	3,27	4,98
4.2	konyha-étkező	20,22	21,34
4.2	nappali	20,22	21,34
4.3	gardrób	0,32	1,73
4.3	wc-zuh	0,50	2,72
4.4	közl.	6,94	6,94
4.5	fürdő	5,97	5,97
4.6	szoba	4,35	7,62
4.7	szoba	7,76	7,76
4.8	szoba	11,32	13,65
4.9	Terasz	9,68	14,47
4.10	Terasz	19,04	31,80
		109,59 m²	140,32 m²

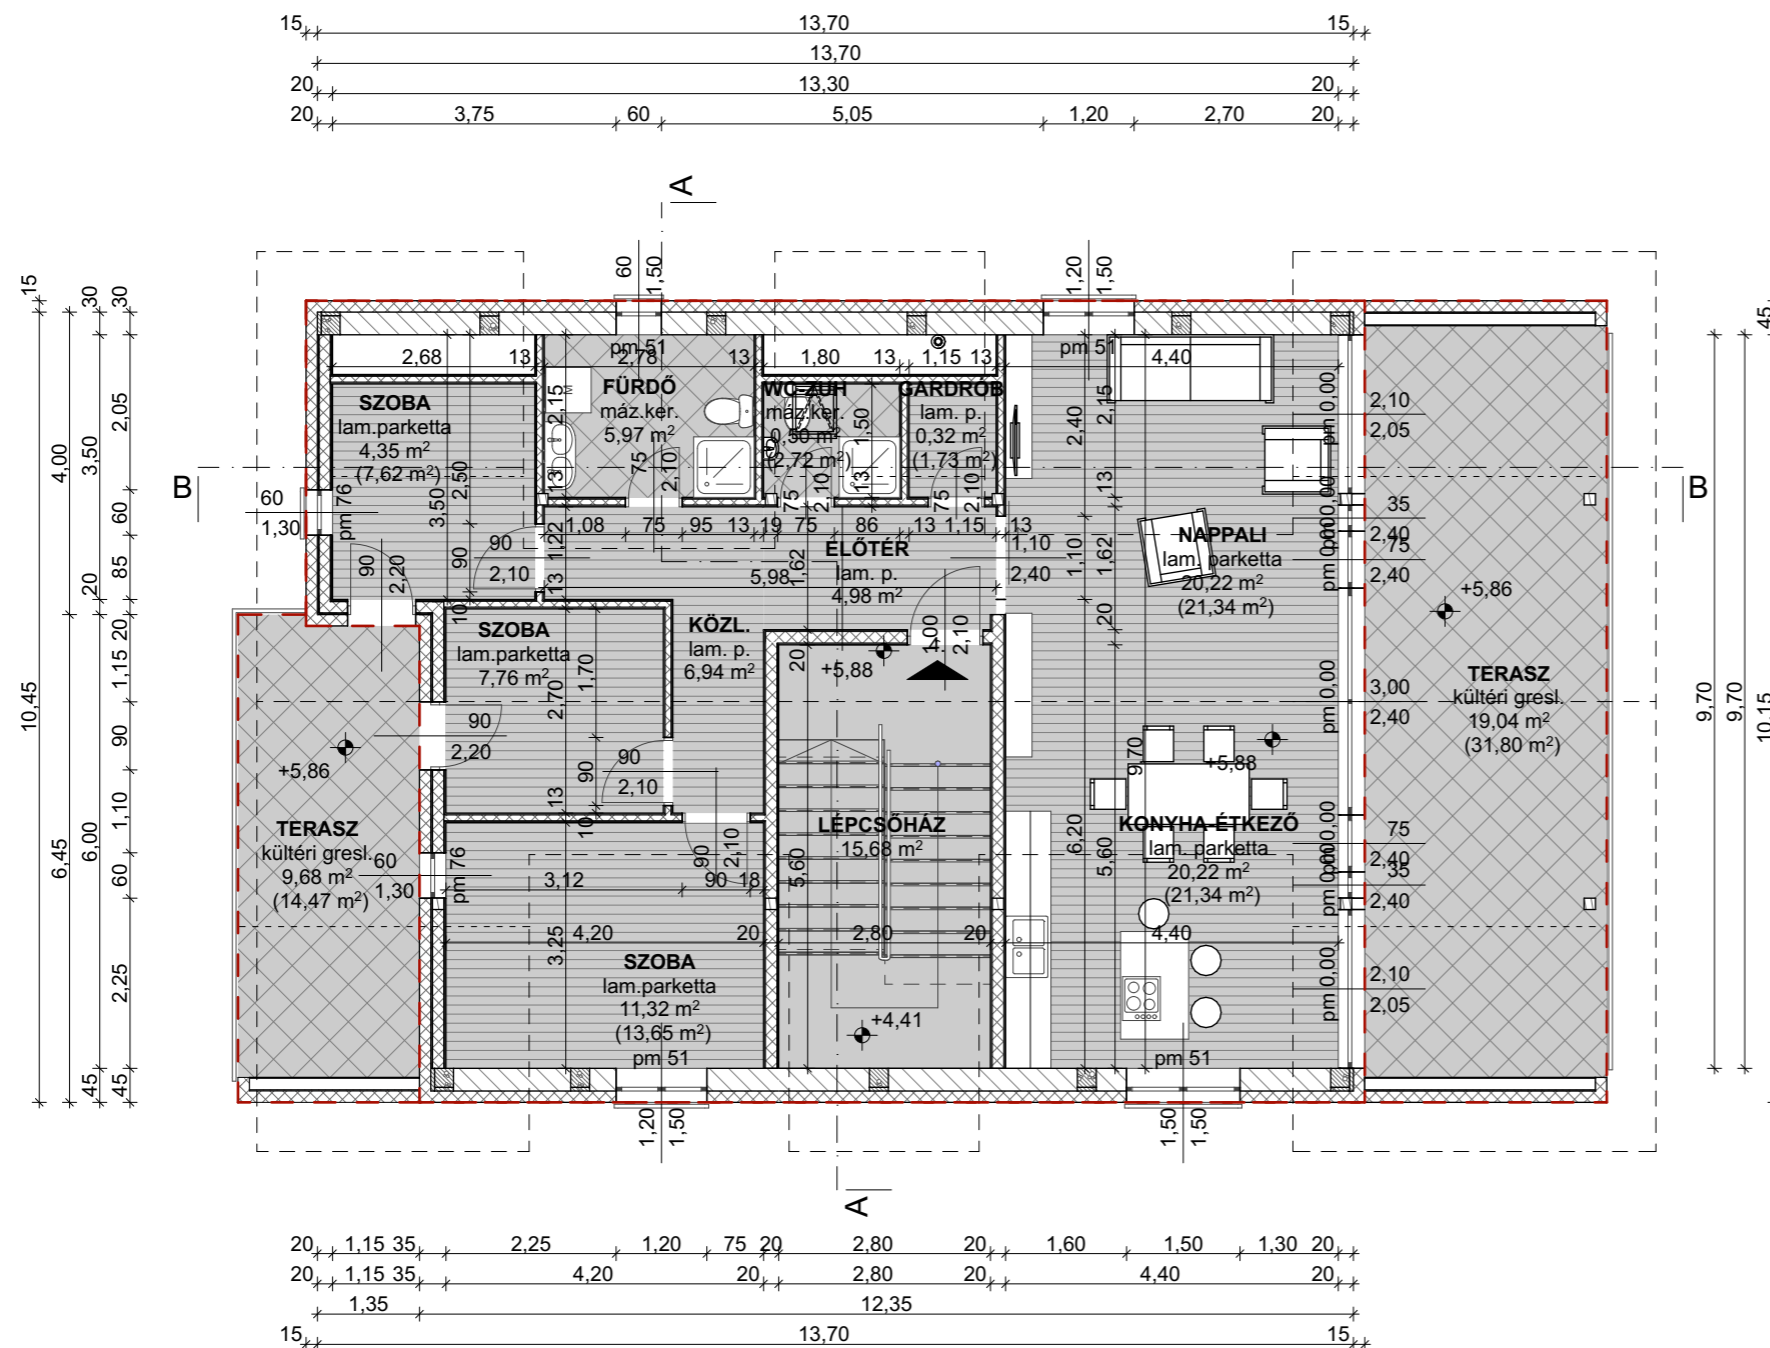

Lakóépület engedélyezési tervdokumentációja		
Helyszín: 8623 Balatonföldvár, Balatonszentgyörgyi út 102. hrs.: 1543	Építető: Cremum Pharma Kft. 2030 Érd, Kutjavári út 34.	
Tervező: Alba Otthon Kft. 8000 Székesfehérvár, Ósz u. 2. www.haztervezesfehervar.hu Tel: 06 70 36 55 038	Építész tervező: Kis Zsolt Okl. építészmérnök É 07-0453	Műszaki rajzoló: Tandari Tibor Okl. építészmérnök
Munkarész: Tetőtéri alaprajz	Sorszám: 2.3 E03	
Dátum: 2022 november	Méretarány: 1:100	